




**SZCZEGÓŁ B  
SKALA 1 : 20**

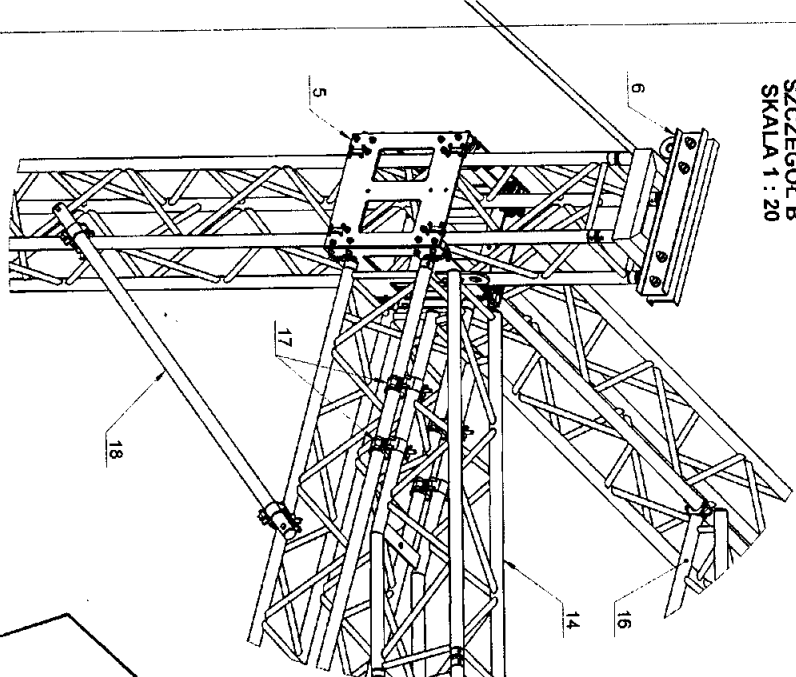

**SZCZEGÓŁ C  
SKALA 1 : 20**

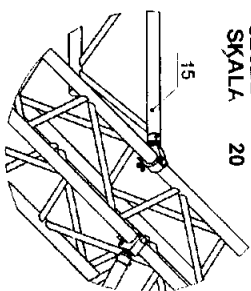

**SZCZEGÓŁ D  
SKALA 1 : 25**


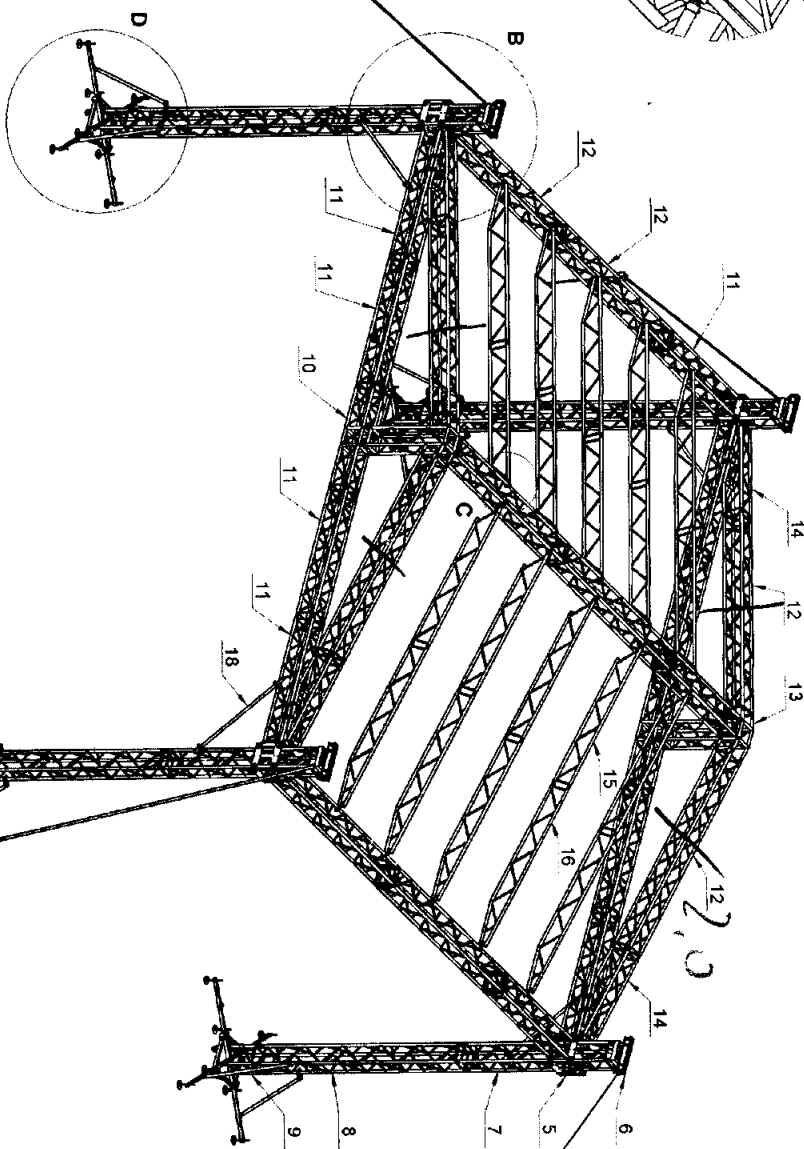


23	Zawieszka dr-2	392	AN-0075				
22	Kolek sztokowy 02	392	SZ02.03	0,04			
21	Śwornik łączący 02	156	SZ02.01	0,130			
20	Pas odciążowy min. 12m	4					
19	Kołwa 01	4	TK01.00	3,98			
18	Zasrżka 01	4	T.29 / 2000	4,18			
17	Kłama 204	16	KL204 GT	1,00			
16	Konwalia dolna DU0390 do frontu 12m	10	DU0390 KD 12	9,97	6082-76		
15	Konwalia górna DU0390 uniwersalna	10	DU0390 KG U	8,76	6082-76		
14	Zakotwiczenie słupowe frontu 12m i 8m	4	GZS390 01 / 12	11,69	6082-76		
13	Śrup kalenicy do frontu 12m	2	GSK 03.01 / 12	17,85	6005-76		
12	Belka Q390 4,0m	11	Q390x400x0,00	28,392	6082-76		
11	Belka Q390 2,5m	11	Q390x250x0,00	19,181	6082-76		
10	Belka Q390 2,0m BOX	2	Q390x200x0,00 BDX	19,450	6082-76		
9	Belka Q390 0,6m	4	Q390x60x0,00	6,038	6082-76		
8	Śrup Q390 4,0m	4	Q390x400x0,00	29,650	6082-76		
7	Śrup Q390 3,0m	4	Q390x300x0,00	23,077	6082-76		
6	Nadstawia 02 słupa Q390	4	NDS390 02.00	10,33			
5	Wózek słupa Q390	4	WS90 02.00	38,22			
4	Śwornik przegubowy 02	16	SP-2	2,76			
3	Stabilizator słupa z główką ruchomą 390D	12	ST906	10,84			
2	Railné wysięgnika długiego kpl	16	PDS 01.02	26,70			
1	Korpus podstawy słupa kp	4	PDS 01.01	26,70			
Poz.	Nazwa	Ilość	Nr rys-nmry	Masa	Material		Uwagi

**ATHLETIC**

S.p. z o.o.  
46-200 Kluczbork, ul. Katowicka 8A  
tel. +48(77)414 23 66, fax +48(77)414 23 67  
REGON 251026835, NIP 618-19-52-30

RYSOWAŁ	SIKORA M.	DATA	2013-09-28
OR. SPRAWAŁ NIK	ZIMOWSKI Ł.	NAZWISKO	
ZATWIERDZIŁ	NINIEWICZ B.		
WYKONAŁ			
ZASTĘP. PRZEW. RYS. NR.			
NR RYS.	ZD 12x10,5x7.03		
FORMA TYTUŁU	Zadanie dwuspadowe		
NAZWA PŁYKI ZO 12x10,5x7.03	12x10,5x7m		
SKALA 1:90	WAGA 1618 kg	STRONA 1 z 2	WERSJA 1

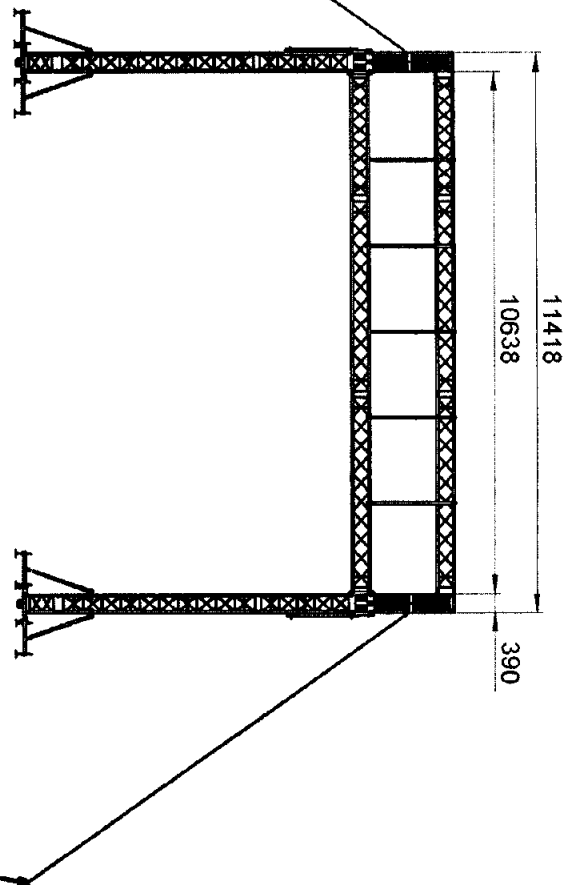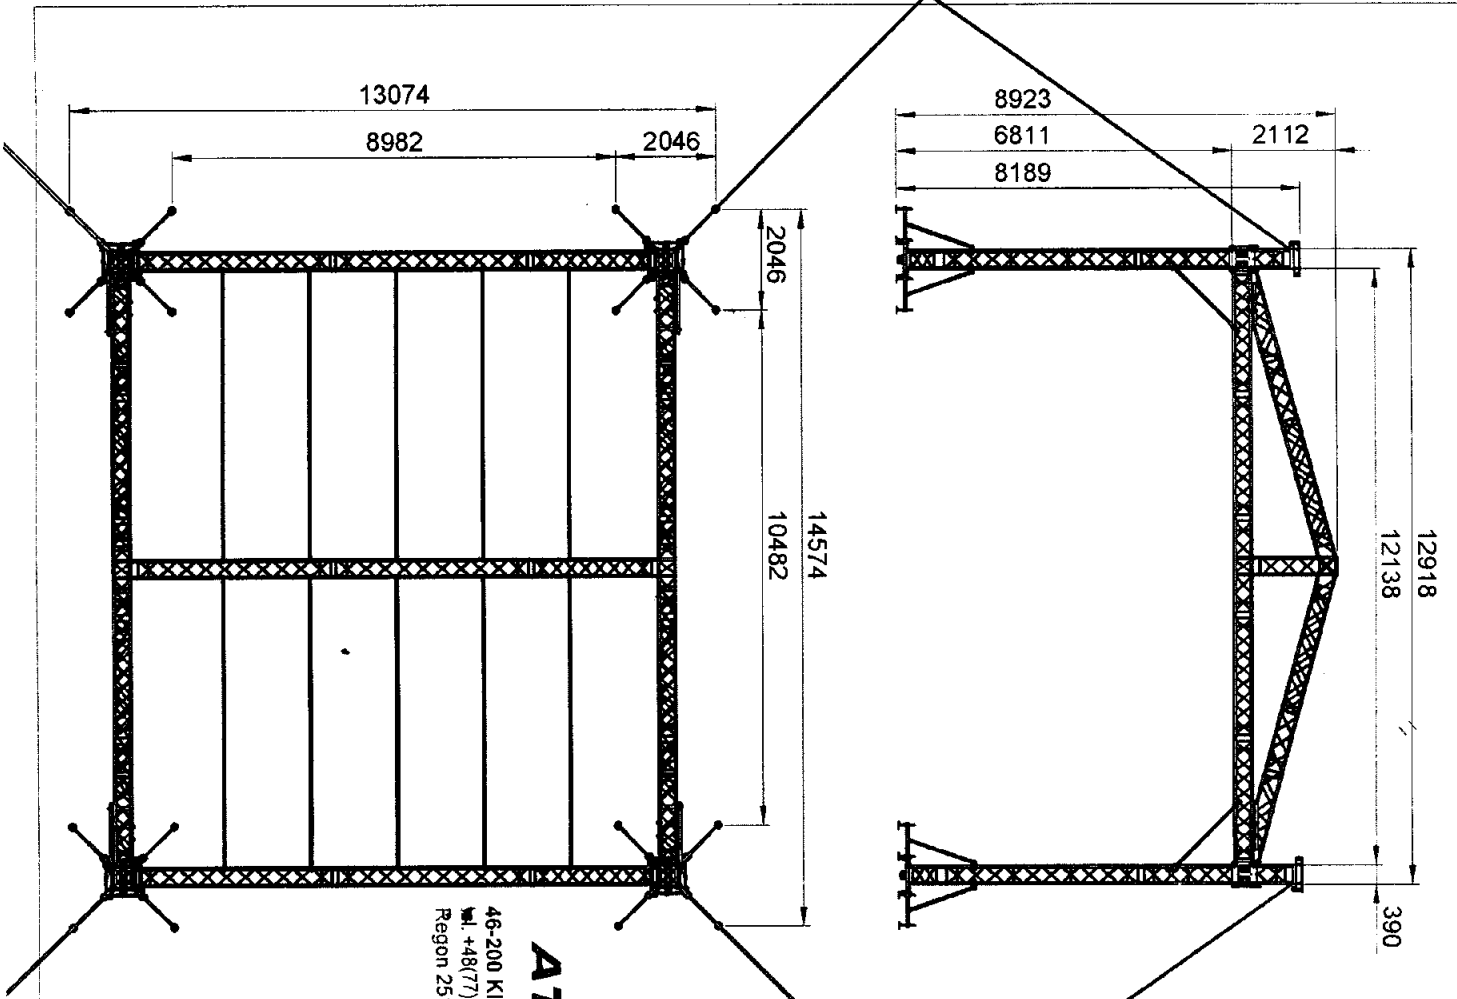

46-200 Kluczbork/ul. Katowicka 8A  
 tel. +48(77)414 23 96, fax +48(77)414 23 67  
 Regon 251026875, NIP 618-19-52-309

**ATHLETIC**

Sp. z o.o.

RY SOWAL	NAZWISKO	DATA
GE SPAWA	Żukowski Ł.	2013-08-28
ZATWIERDZIL	Nikiewicz B.	
ZASTĘPUJE		
RY S. NR.		
ZASTĄPIONY		
PRZEZ RYS. NR.		

**ZD 12x10,5x7.03**

**ALUSTAGE**

KLUCZBORK ul. Katowicka 8A  
 tel. 077-4142367

FORMAT NAZWA	WERSJA
A4	1
NAZWA PLIKU: ZD 12x10,5x7.03	
SKALA 1:150	WAGA 1618 kg
	STRONA 2 Z 2

Zadaszanie dwuspadowe  
 12x10,5x7m